


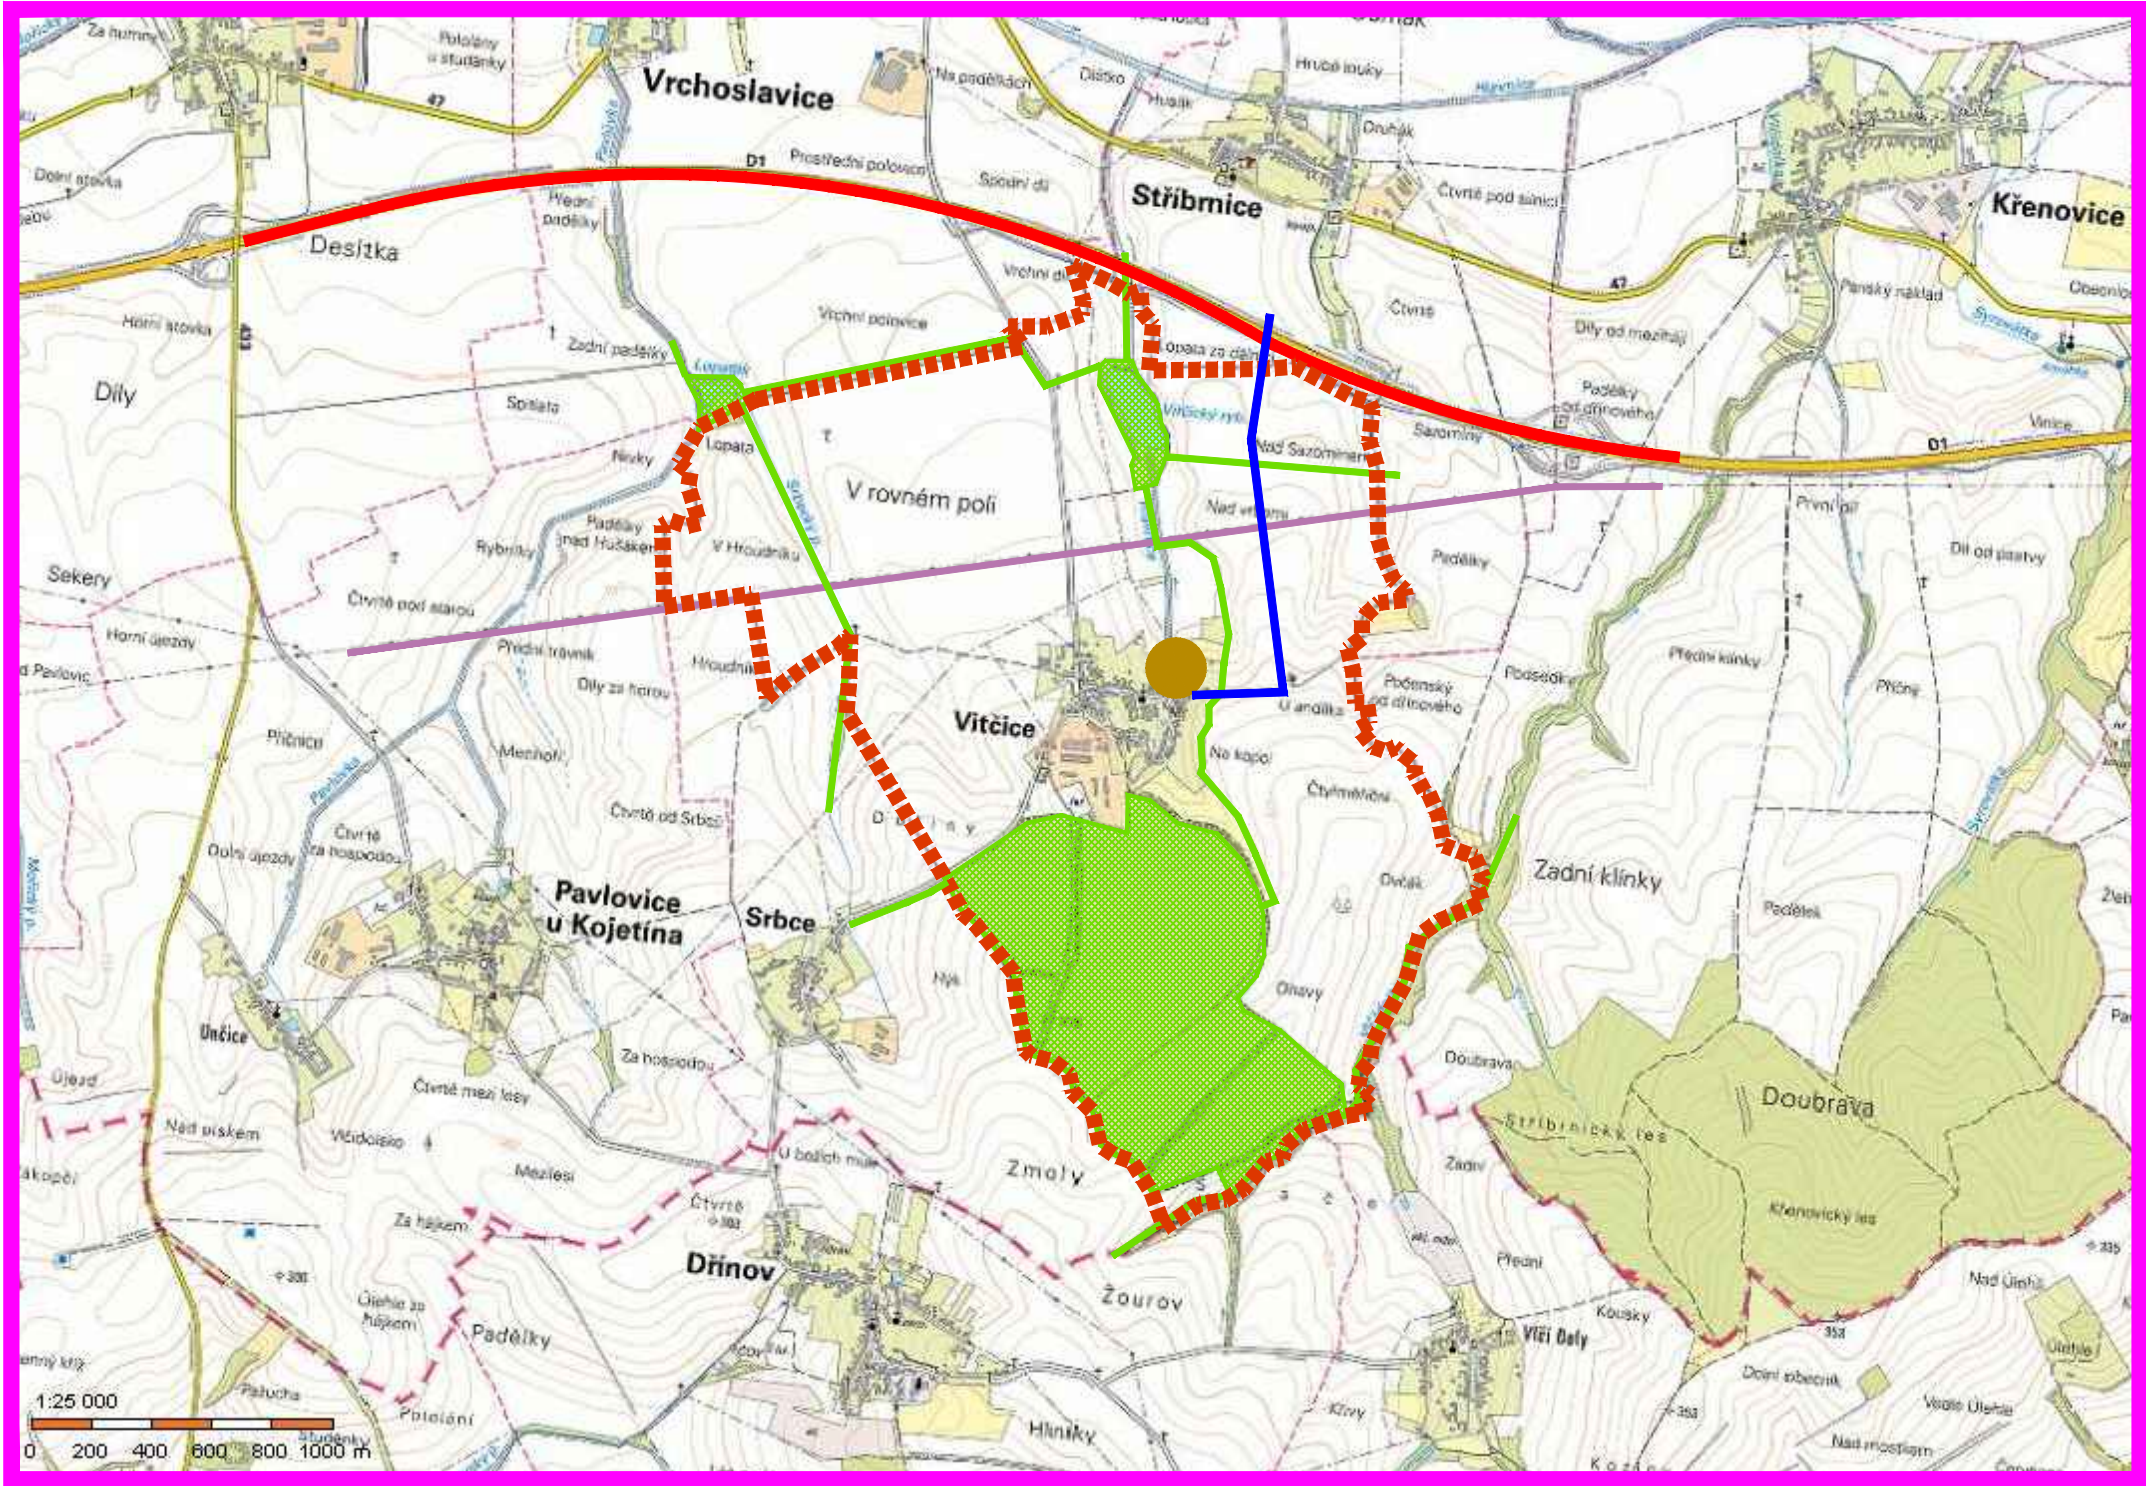

LEGENDA

STAV	NÁVRH	
		HRANICE ŘEŠENÉHO ÚZEMÍ
		LOKÁLNÍ BIOKORIDORY
		LOKÁLNÍ BIOCENTRUM
		DÁLNIČE
		ČISTÍRNA ODPADNÍCH VOD
		VODOVOD
		VEDENÍ VVN 220KV

AUTORSKÝ KOLEKTIV					
URBANISMUS, PF	ING.ARCH.PETR MALÝ		PLYNOFIKACE	ING.LIBUŠE KUJOVÁ	
VODNÍ HOSPODÁŘSTVÍ	ING.LIBUŠE KUJOVÁ		ELEKTRO	ING.ZDENĚK ROZSYPAL	
			ÚSES	ING.HANA TOMAŠTIKOVÁ	
DATUM	ČERVENEC 2020	MĚŘÍTKO	1 : 25000	POŘIZOVATEL	MM Pv

VITČICE

ÚZEMNÍ PLÁN
ODŮVODNĚNÍ

VÝKRES ŠIRŠÍCH VZTAHŮ

ČÍSLO VÝKRESU

II.2.b

AUTORIZOVANÝ ARCHITEKT
ING.ARCH.PETR MALÝ
ČÍSLO AUTORIZACE ČKA: 1660