VITČICE

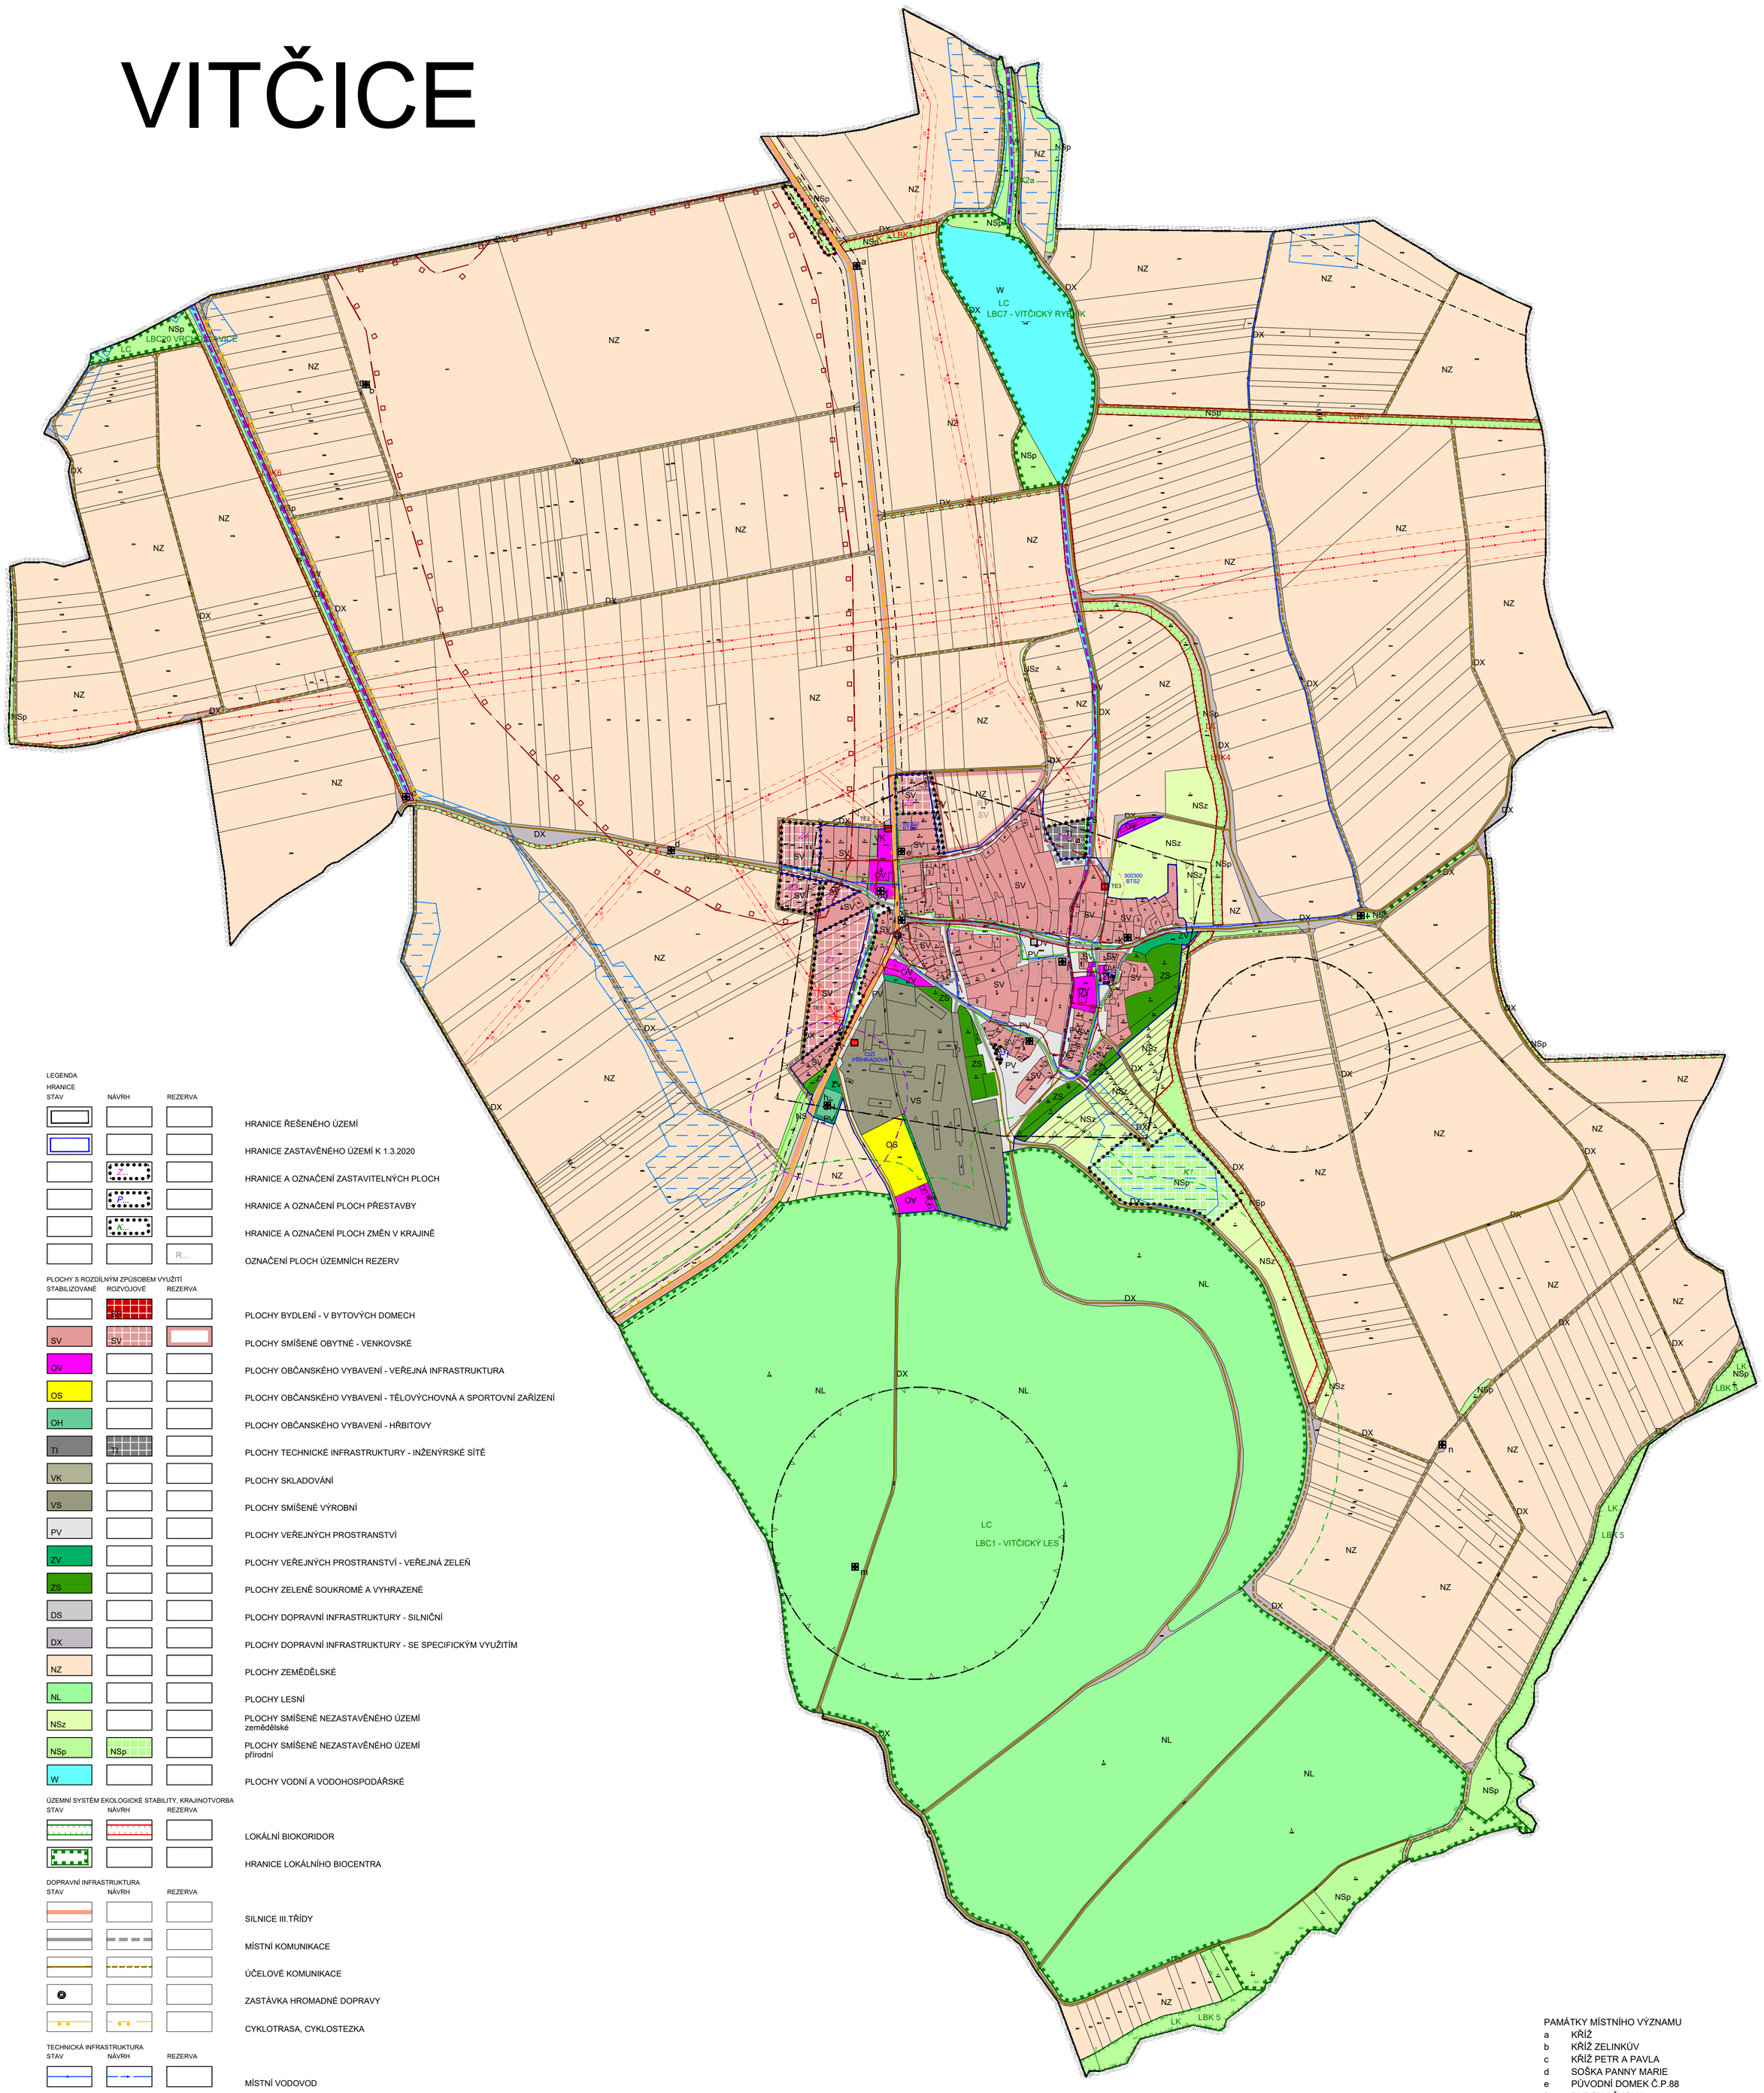

LEGENDA

HRANICE

STAV	NÁVRH	REZERVA	
			HRANICE ŘEŠENÉHO ÚZEMÍ
			HRANICE ZASTAVĚNÉHO ÚZEMÍ K 1.3.2020
	Z...		HRANICE A OZNAČENÍ ZASTAVITELNÝCH PLOCH
	P...		HRANICE A OZNAČENÍ PLOCH PŘESTAVBY
	K...		HRANICE A OZNAČENÍ PLOCH ZMĚN V KRAJINĚ
		R...	OZNAČENÍ PLOCH ÚZEMNÍCH REZERV

PLOCHY S ROZDÍLNÝM ZPŮSOBEM VYUŽITÍ

STABILIZOVANÉ	ROZVOJOVÉ	REZERVA	
	BH		PLOCHY BYDLENÍ - V BYTOVÝCH DOMECH
SV	SV		PLOCHY SMÍŠENÉ OBYTNÉ - VENKOVSKÉ
OV			PLOCHY OBČANSKÉHO VYBAVENÍ - VEŘEJNÁ INFRASTRUKTURA
OS			PLOCHY OBČANSKÉHO VYBAVENÍ - TĚLOVÝCHOVNÁ A SPORTOVNÍ ZAŘÍZENÍ
OH			PLOCHY OBČANSKÉHO VYBAVENÍ - HŘBITOVY
TI	TI		PLOCHY TECHNICKÉ INFRASTRUKTURY - INŽENÝRSKÉ SÍTĚ
VK			PLOCHY SKLADOVÁNÍ
VS			PLOCHY SMÍŠENÉ VÝROBNÍ
PV			PLOCHY VEŘEJNÝCH PROSTRANSTVÍ
ZV			PLOCHY VEŘEJNÝCH PROSTRANSTVÍ - VEŘEJNÁ ZELEŇ
ZS			PLOCHY ZELENĚ SOUKROMÉ A VYHRAZENÉ
DS			PLOCHY DOPRAVNÍ INFRASTRUKTURY - SILNIČNÍ
DX			PLOCHY DOPRAVNÍ INFRASTRUKTURY - SE SPECIFICKÝM VYUŽITÍM
NZ			PLOCHY ZEMĚDĚLSKÉ
NL			PLOCHY LESNÍ
NSz			PLOCHY SMÍŠENÉ NEZASTAVĚNÉHO ÚZEMÍ zemědělské
NSp	NSp		PLOCHY SMÍŠENÉ NEZASTAVĚNÉHO ÚZEMÍ přírodní
W			PLOCHY VODNÍ A VODOHOSPODÁŘSKÉ

ÚZEMNÍ SYSTÉM EKOLOGICKÉ STABILITY, KRAJINOTVORBA

STAV	NÁVRH	REZERVA	
			LOKÁLNÍ BIOKORIDOR
			HRANICE LOKÁLNÍHO BIOCENTRA

DOPRAVNÍ INFRASTRUKTURA

STAV	NÁVRH	REZERVA	
			SILNICE III.TŘÍDY
			MÍSTNÍ KOMUNIKACE
			ÚČELOVÉ KOMUNIKACE
			ZASTÁVKA HROMADNÉ DOPRAVY
			CYKLOTRASA, CYKLOSTEZKA

TECHNICKÁ INFRASTRUKTURA

STAV	NÁVRH	REZERVA	
			MÍSTNÍ VODOVOD
			ČISTÍRNA ODPADNÍCH VOD
			STOKA JEDNOTNÉ KANALIZACE
			TRAFOSTANICE
			VENKOVNÍ VEDENÍ VVN 220 kVA
			VENKOVNÍ VEDENÍ VN 22 kVA
			KABEL VN 22kVA
			VENKOVNÍ VEDENÍ VN 22 kVA - DEMONTOVAT
			PŘÍVODNÍ TELEKOMUNIKAČNÍ KABEL
			STL PLYNOVOD

KULTURNÍ LIMITY

STAV	NÁVRH	REZERVA	
			NEMOVITÁ KULTURNÍ PAMÁTKA
			ARCHITEKTONICKY CENNÉ STAVBY
			HRANICE ARCHEOLOGICKÉHO NALEZIŠTĚ
			OCHRANNÉ PÁSMO HŘBITOVA

PŘÍRODNÍ LIMITY

STAV	NÁVRH	REZERVA	
			50M OD LESA
			PŘÍRODNÍ REZERVACE
			OCHRANNÉ PÁSMO PŘÍRODNÍ REZERVACE
			HRANICE OSTATNÍHO PROGNÓZNÍHO ZDROJE

VODNÍ HOSPODÁŘSTVÍ

STAV	NÁVRH	REZERVA	
			ODVODNĚNÉ PLOCHY
			HLAVNÍ ODVODŇOVACÍ ZAŘÍZENÍ

TECHNICKÉ LIMITY

STAV	NÁVRH	REZERVA	
			OCHRANNÉ PÁSMO VEDENÍ VVN A VN
			OCHRANNÉ PÁSMO DÁLNICE A SILNICE III.TŘÍDY

PŘÍRODNÍ PRVKY

STAV	NÁVRH	REZERVA	
			INTERAKČNÍ PRVKY LINIOVÉ LINIOVÁ STROMOVÁ ZELEŇ
			INTERAKČNÍ PRVKY PLOŠNÉ

CELÉ ŘEŠENÉ ÚZEMÍ JE ZÁJMOVÝM ÚZEMÍM MO ČR Z HLEDISKA POVOLOVÁNÍ VYBRANÝCH DRUHŮ STAVEB.

PAMÁTKY MÍSTNÍHO VÝZNAMU

a	KŘÍŽ
b	KŘÍŽ ZELINKŮV
c	KŘÍŽ PETR A PAVLA
d	SOŠKA PANNY MARIE
e	PŮVODNÍ DOMEK Č.P.88
f	BUDOVA ŠKOLY
g	KŘÍŽ
h	HLAVNÍ HŘBITOVNÍ KŘÍŽ
i	PŮVODNÍ DOMEK Č.P.44
j	COUFALÍKŮV GRUNT Č.P.16
k	POPELKOVA USEDLOST Č.P.13
l	SOCHA ANDĚLA STRÁŽCE
m	DŘEVĚNÝ KŘÍŽ
n	ČERNÝ KŘÍŽ

AUTORSKÝ KOLEKTIV

URBANISMUS, PF	ING.ARCH.PETR MALÝ		PLYNOFIKACE	ING.LIBUŠE KUJOVÁ	
			ELEKTRO	ING.ZDENĚK ROZSYPAL	
VODNÍ HOSPODÁŘSTVÍ	ING.LIBUŠE KUJOVÁ		ÚSES, KRAJINA	ING.ARCH.PETR MALÝ	
DATUM	PROSINEC 2020	MĚŘÍTKO	1 : 5000		

VITČICE

ÚZEMNÍ PLÁN
ODŮVODNĚNÍ

KOORDINAČNÍ VÝKRES

ČÍSLO VÝKRESU
II.2.a

AUTORIZOVANÝ ARCHITEKT
ING.ARCH.PETR MALÝ
ČÍSLO AUTORIZACE ČKA: 1660